


Agenzia delle Entrate
CATASTO FABBRICATI
Ufficio Provinciale di
Vibo Valentia

Dichiarazione protocollo n. VV0000862 del 14/01/2020	
Planimetria di u.i.u. in Comune di Pizzo	
Via Marinella	civ. SNC
Identificativi Catastali:	Compilata da:
Sezione:	Vita Cesare
Foglio: 9	Iscritto all'albo:
Particella: 571	Geometri
Subalterno: 2	Prov. Vibo Valentia N. 416

Scheda n. 1 Scala 1:100

PIANO TERRA

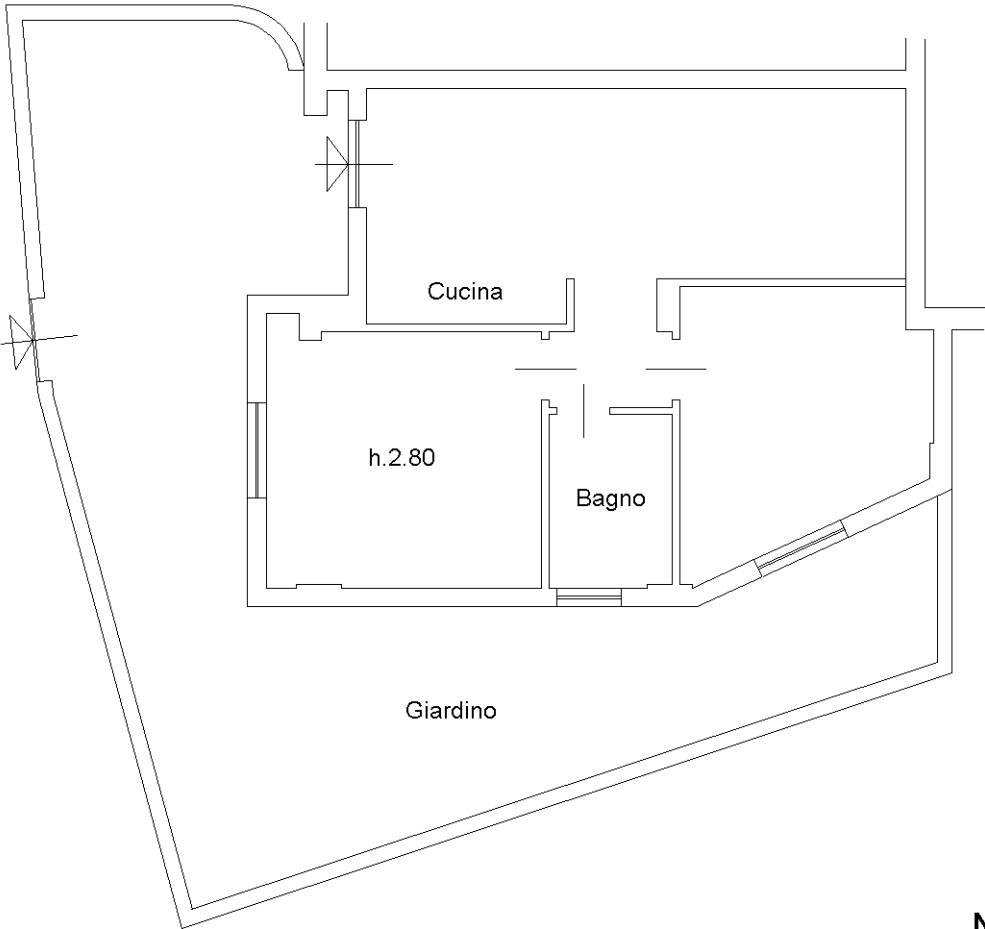

Ultima planimetria in atti